



Gemeinde Hämikon

Zonenplan Bereiche Dorf und Hämikerberg

Von der Gemeindeversammlung beschlossen
am 14. Juni 1993

Vom Regierungsrat genehmigt
am 20. Dezember 1994

- | Zonen | Naturobjekte |
|-----------------------------|--------------------------------------|
| Dorfzone | Hecke, Feldgehölz und Uferbestockung |
| 2-geschossige Wohnzone | markanter Einzelbaum |
| 1-geschossige Wohnzone | Baulinie |
| Gewerbezone | Bauzone der 1. Etappe |
| Zone für öffentliche Zwecke | Bauzone der 2. Etappe |
| Sonderzone Hämikerberg | Orientierender Planinhalt |
| Grünzone | Wald |
| Übriges Gebiet | Gewässer |
| Landwirtschaftszone | |
| Naturschutzzone | |
| Kulturobjekt | |

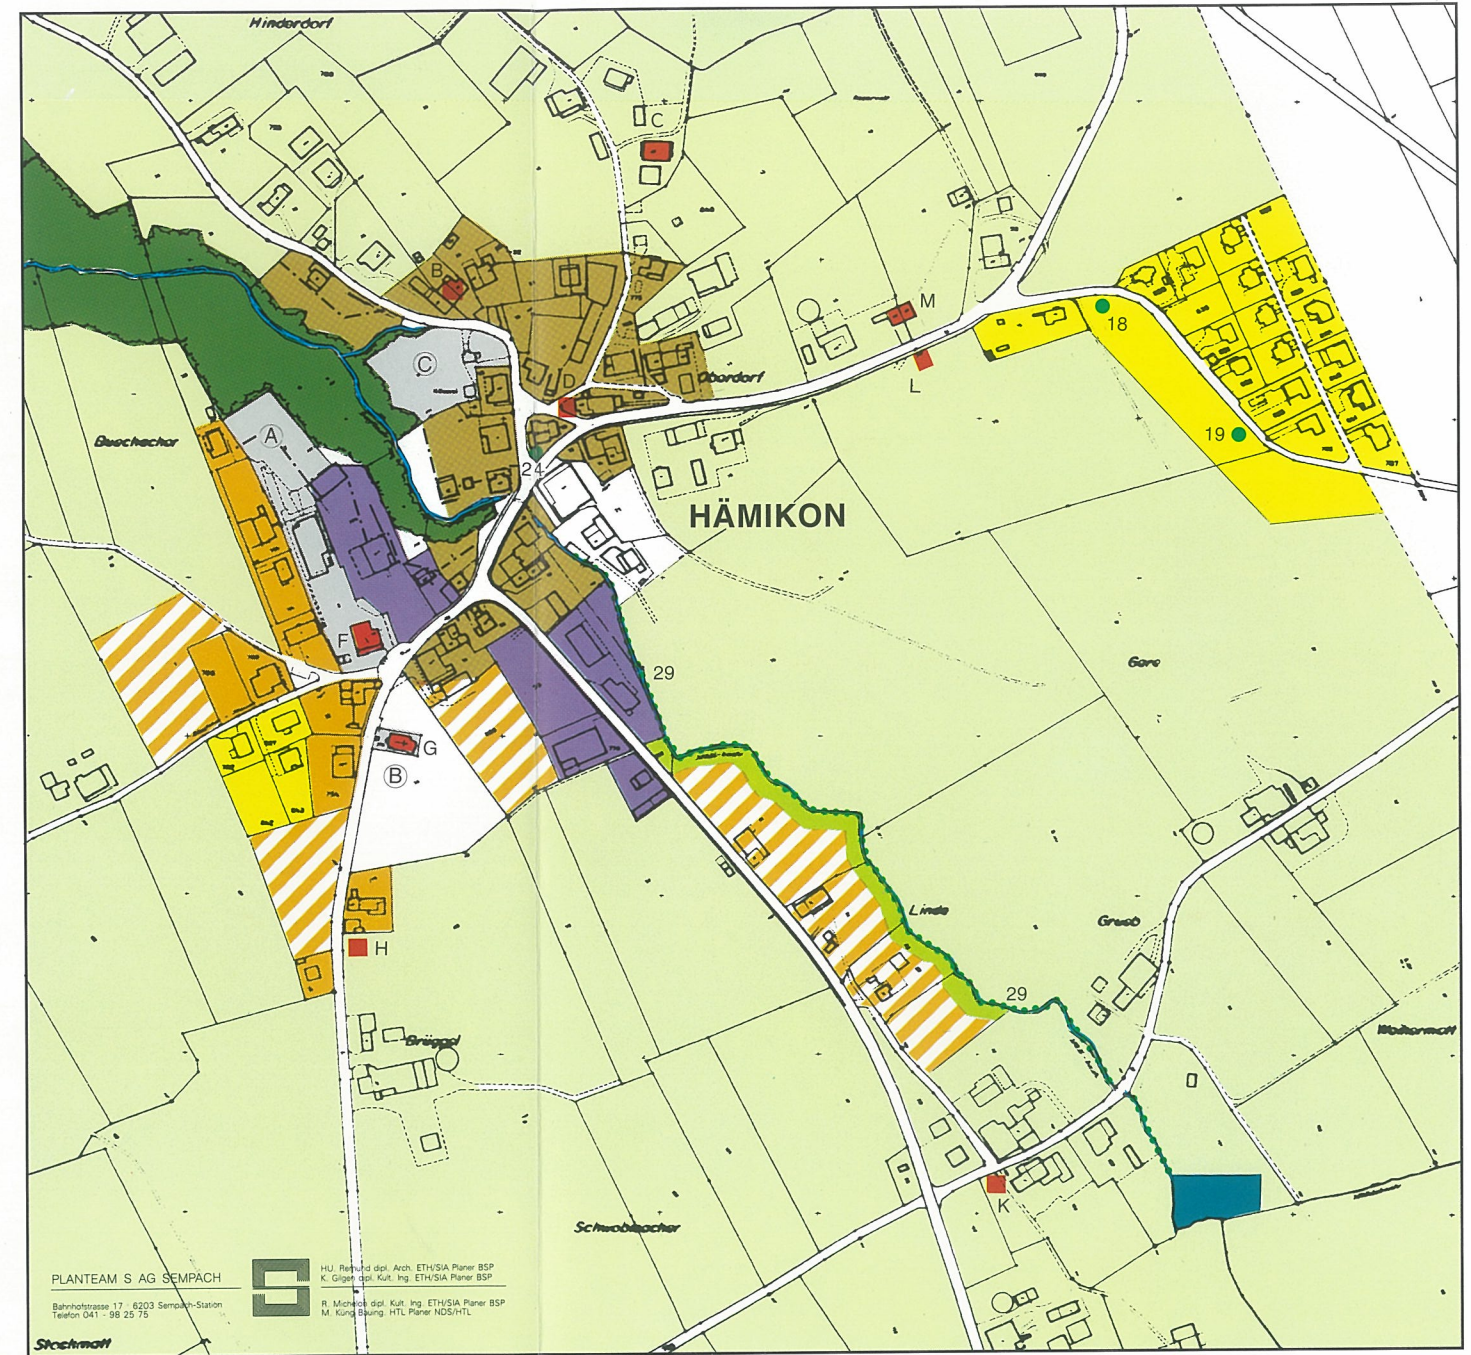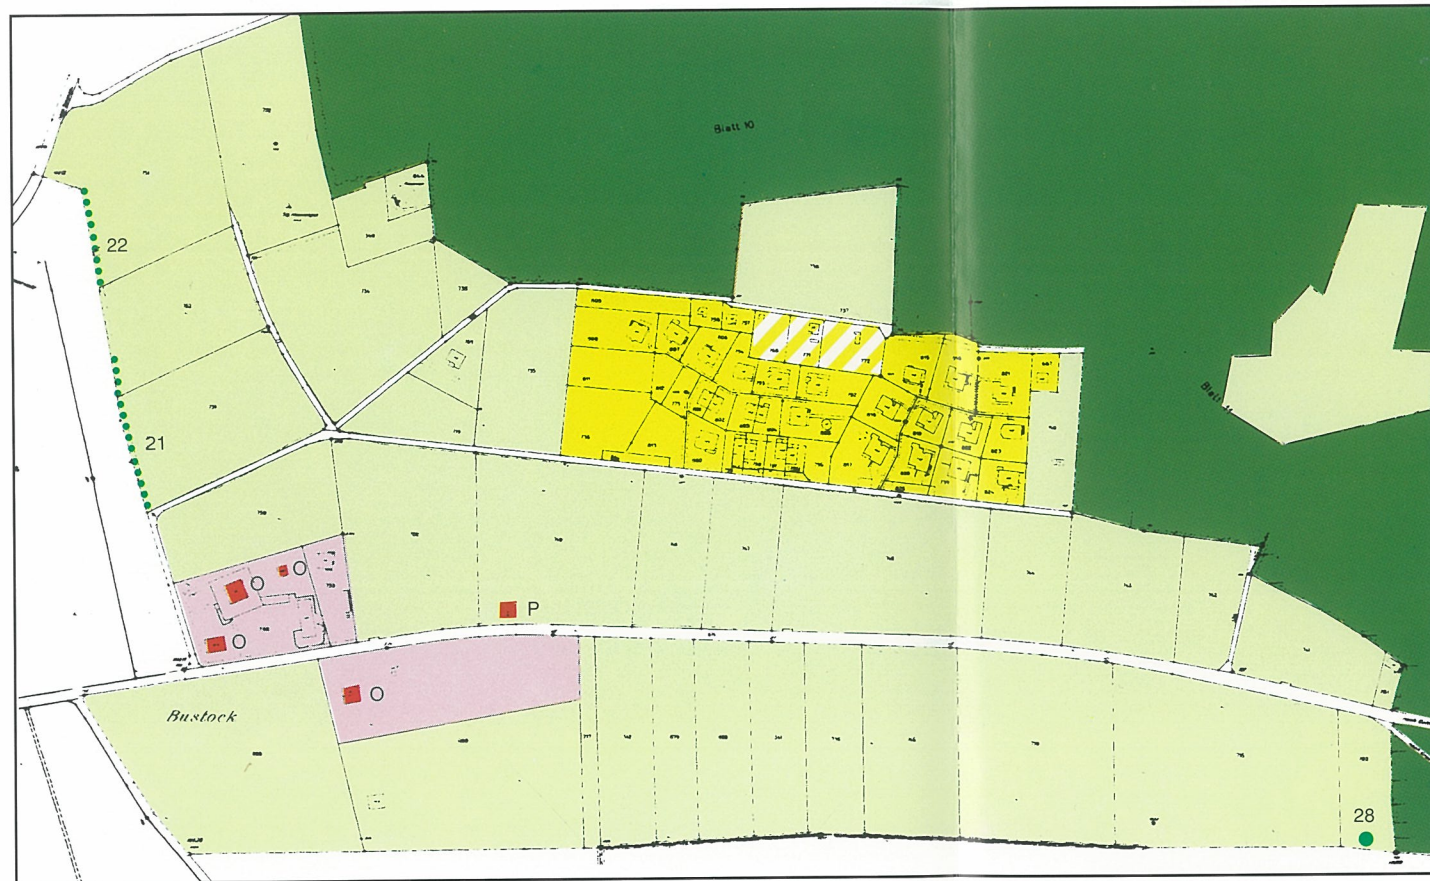

PLANTEAM S AG SEMPÄCH
 Bahnhofstrasse 17 · 6203 Sempach-Station
 Telefon 041 · 98 25 75

HJ. Reinhold dipl. Arch. ETH/SIA Planer BSP
 K. Giger dipl. Kult. Ing. ETH/SIA Planer BSP

R. Michalek dipl. Kult. Ing. ETH/SIA Planer BSP
 M. Kung Bauplg. HTL Planer NDS/HTL

Stettin