

Kanton Luzern  
Gemeinde Hitzkirch  
Hitzkirch

Erlass


# Richtplan Siedlung

1 : 2'000

Änderung G6  
Ergänzung G8

Vom Gemeinderat beschlossen am .....



Der Präsident:

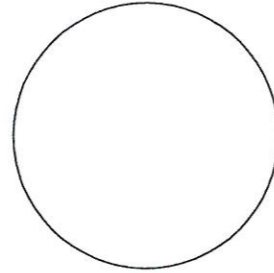

Der Schreiber:

Vom Regierungsrat mit Entscheid Nr. ....

vom .....

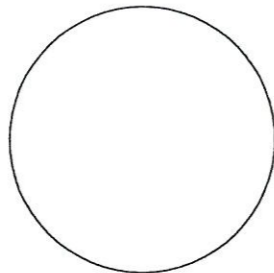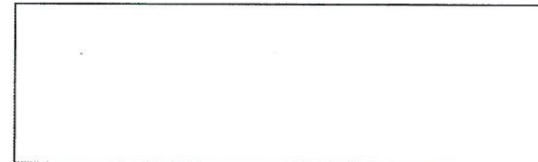

Datum

Unterschrift

Die Richtplan-Änderung /-Ergänzung wird nach Genehmigung in den Richtplan Siedlung vom 12. April 2001 integriert.




**TSP THEO STIERLI + PARTNER AG**  
Raumentwicklung und Umweltplanung

Theaterstrasse 15 ♦ 6003 Luzern  
Tel 041 226 31 20 ♦ Fax 041 226 31 21  
tspluzern@tspartner.ch ♦ www.tspartner.ch

Mitglied der suisse plan Gruppe

Auftr.-Nr.: <b>13.3703</b>	Plandatum: 4.2.10	Änderungsdatum / File: 26.7.10 RN (öA) 7.4.11 RN 11.4.11 RN 19.4.11 RN
Sachbearb.: DH	Plangrösse: 42 x 30	
Gezeichnet: RN	File: J:\13 LU\37 Hitzkirch\03 Teilrevision 2010\50 Erlass\GWSVÄP RPS Hitzkirch.gws	

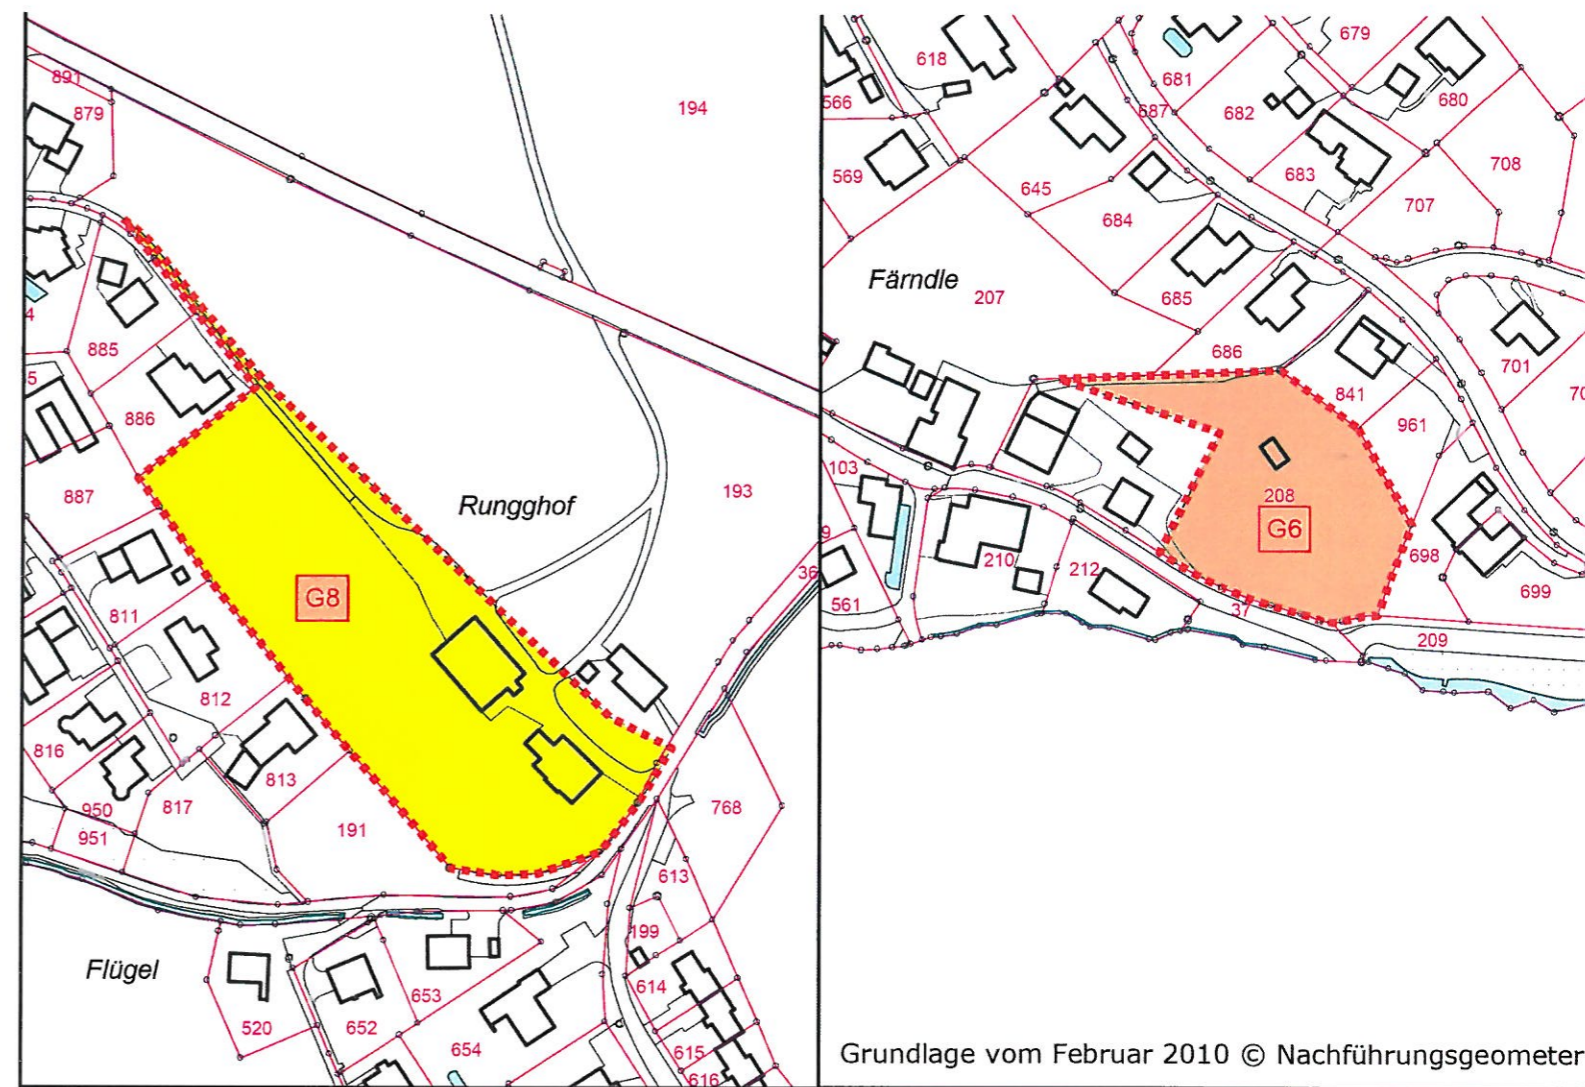

## Nutzung und Gestaltung



Gebiet Färndle




Wohngebiet



Massnahme im Bereich Nutzung und Gestaltung



Sondernutzungsplanpflicht

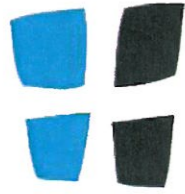

Kanton Luzern  
Gemeinde Hitzkirch  
Hitzkirch

Erlass

# Zonenplan Siedlungsgebiet


## Einz. Rungghof, Färndle, Räbmässer

### 1 : 2'000

Änderung

Von der Gemeindeversammlung beschlossen am .....



Der Präsident:

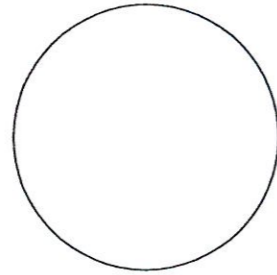

Der Schreiber:

Vom Regierungsrat mit Entscheid Nr. ....

vom .....

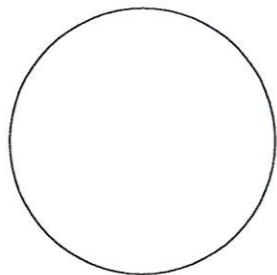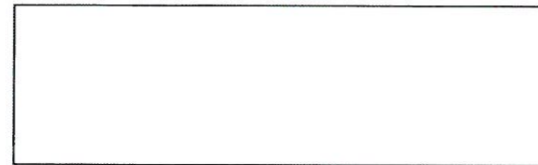

Datum

Unterschrift

Die Zonenplan-Änderung wird nach Genehmigung in den Zonenplan Hitzkirch 1:2000 vom 9. April 2001 integriert.




**TSP THEO STIERLI + PARTNER AG**  
Raumentwicklung und Umweltplanung

Theaterstrasse 15 ♦ 6003 Luzern  
Tel 041 226 31 20 ♦ Fax 041 226 31 21  
tspluzern@tspartner.ch ♦ www.tspartner.ch



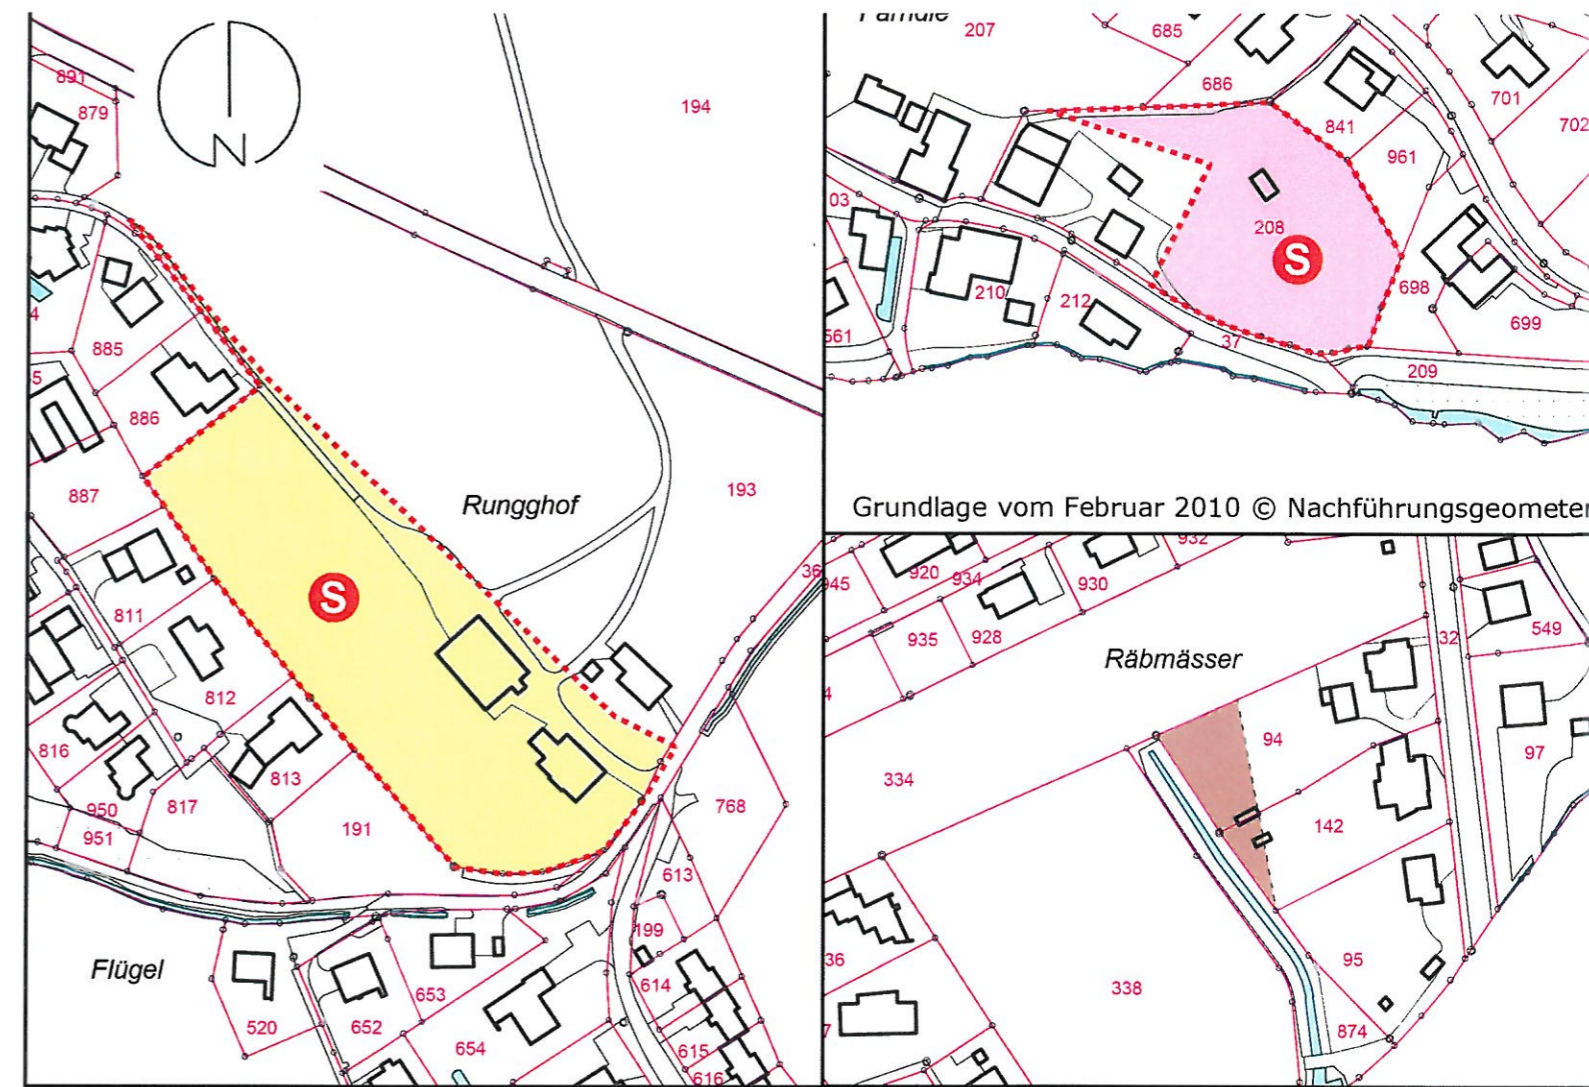

Mitglied der suisse plan Gruppe

Auftr.-Nr.:	13.3703	Plandatum:	3.2.10	Änderungsdatum / File:	26.7.10 RN (öA) 7.4.11 RN 11.4.11 RN 19.4.11 RN
Sachbearb.:	DH	Plangrösse:	42 x 30		
Gezeichnet:	RN	File:	J:\13 LU\37 Hitzkirch\03 Teilrevision 2010\50 Erlass\GWSVÄP Hitzkirch.gws		



### Nutzungsplan-Elemente

#### Bauzonen

-  Kernerweiterungszone KE
-  Zone Färndle ZF
-  Wohnzone D W/D
-  Sondernutzungsplanpflicht